

ΕΦΗΜΕΡΙΣ ΤΗΣ ΚΥΒΕΡΝΗΣΕΩΣ
ΤΗΣ ΕΛΛΗΝΙΚΗΣ ΔΗΜΟΚΡΑΤΙΑΣ

ΕΝ ΑΘΗΝΑΙΣ ΤΗι 25 ΙΟΥΛΙΟΥ 1979 | ΤΕΥΧΟΣ ΤΕΤΑΡΤΟΝ | ΑΡΙΘΜΟΣ ΦΥΛΛΟΥ 400

ΠΕΡΙΕΧΟΜΕΝΑ

ΠΟΛΕΟΔΟΜΙΑ

ΑΠΟΦΑΣΕΙΣ

ΠΟΛΕΟΔΟΜΙΑ

ΑΠΟΦΑΣΕΙΣ

Ἀριθ. Γ. 17269/1321 (1)

Περὶ ἐγκρίσεως τοῦ ρυμοτομικοῦ σχεδίου Νέων Λιοσίων (Ἀττικῆς) διὰ τοῦ καθορισμοῦ χώρου Ἀθλητικῶν Ἐγκαταστάσεων.

Ο ΥΠΟΥΡΓΟΣ ΔΗΜΟΣΙΩΝ ΕΡΓΩΝ

Ἔχοντες ὑπ' ὄψει:

1. Τὰς διατάξεις: α) τοῦ ἀπὸ 17.7.1923 Ν.Δ/τος «περὶ σχεδίων πόλεων κ.λ.π.», ὡς μεταγενεστέρως ἐτροποποιήθησαν καὶ συνεπληρώθησαν καὶ εἰδικώτερον τοῦ ἄρθρου 29 αὐτοῦ, β) τῆς παρ. 2 τοῦ ἄρθρου 5 τοῦ Ν. 423/1976 «περὶ Γυμναστηρίων καὶ ρυθμίσεως θεμάτων ἀφορώντων εἰς τὸν ἐξωσχολικὸν ἀθλητισμὸν» (ΦΕΚ 223 Α'), ὡς αὕτη ἀντικατεστάθη διὰ τοῦ ἐδαφίου γ' τοῦ ἄρθρου 3 τοῦ Ν. 665/1977 (ΦΕΚ 225 Α'), καὶ γ) τῆς παρ. 1 τοῦ ἄρθρου 9 τοῦ ἀπὸ 17.10.1978 Π.Δ/τος «περὶ καθορισμοῦ τῶν ὅρων καὶ περιορισμῶν δομήσεως τῶν γηπέδων τῶν κειμένων ἐκτὸς τῶν ρυμοτομικῶν σχεδίων» (ΦΕΚ 538 Δ').

2. Τὴν ὑπ' ἀριθ. ΕΔ2/α/04/20/Φ.Θ.2.1.1./31.1.1979 κοινὴν ἀπόφασιν τοῦ Πρωθυπουργοῦ καὶ τοῦ Ὑπουργοῦ Δημοσίων Ἔργων «περὶ ἀντικαταστάσεως τῆς ὑπ' ἀριθ. ΕΔ2/α/04/59/Φ.Θ.2.1.1./1978 ἀποφάσεως «περὶ μεταβιβάσεως ἁρμοδιοτήτων τοῦ Ὑπουργοῦ Δημοσίων Ἔργων εἰς τὸν Ὑφυπουργὸν τοῦ αὐτοῦ Ὑπουργείου» (ΦΕΚ 106 Β').

3. Τὸ ὑπ' ἀριθ. 24606/18.11.1978 ἔγγραφον τοῦ Ὑπουργείου Προεδρίας Κυβερνήσεως (Γενικὴ Γραμματεία Ἀθλητισμοῦ).

4. Τὰς ὑπ' ἀριθ. 441/1978 καὶ 322/1977 γνωμοδοτήσεις τοῦ Συμβουλίου Δημοσίων Ἔργων (Τμῆμα Οἰκισμοῦ), ἀποφασίζομεν:

1. Ἐγκρίνεται τὸ ρυμοτομικὸν σχέδιον Νέων Λιοσίων (Ἀττικῆς) εἰς περιοχὴν Κτήματος Πύργου Βασιλίσσης, διὰ τοῦ χαρακτηρισμοῦ τοῦ ὑπὸ στοιχεῖα Α, Β, Γ, Δ, Α χώρου, ὡς χώρου διὰ τὴν δημιουργίαν ἀθλητικῶν ἐγκαταστάσεων, ὡς ἐμφαίνεται εἰς τὸ ὑπὸ τοῦ Γενικοῦ Διευθυντοῦ Οἰκισμοῦ τεθεωρημένον διὰ τῆς ὑπ' ἀριθ. Γ.17269/1979 πράξεως αὐτοῦ σχετικὸν πρωτότυπον διάγραμμα ὑπὸ κλίμακα 1 : 5000, τοῦ ὁποίου συνοπτικὸν ἀντίτυπον δημοσιεύεται μετὰ τῆς παρούσης.

2. Οἱ ὅροι καὶ περιορισμοὶ δομήσεως τοῦ ὡς ἄνω καθοριζομένου χώρου διὰ τὴν δημιουργία ἀθλητικῶν ἐγκαταστάσεων ὁρίζονται ὡς ἀκολούθως:

I. Οἰκοδομικὸν σύστημα: Πανταχόθεν ἐλεύθερον.

II. Μέγιστον ποσοστὸν καλύψεως: δέκα ἐπὶ τοῖς ἑκατὸν (10%) τῆς ἐπιφανείας τοῦ χώρου.

III. Μέγιστον ἐπιτρεπόμενον ὕψος τῶν κτιρίων δώδεκα (12) μέτρα.

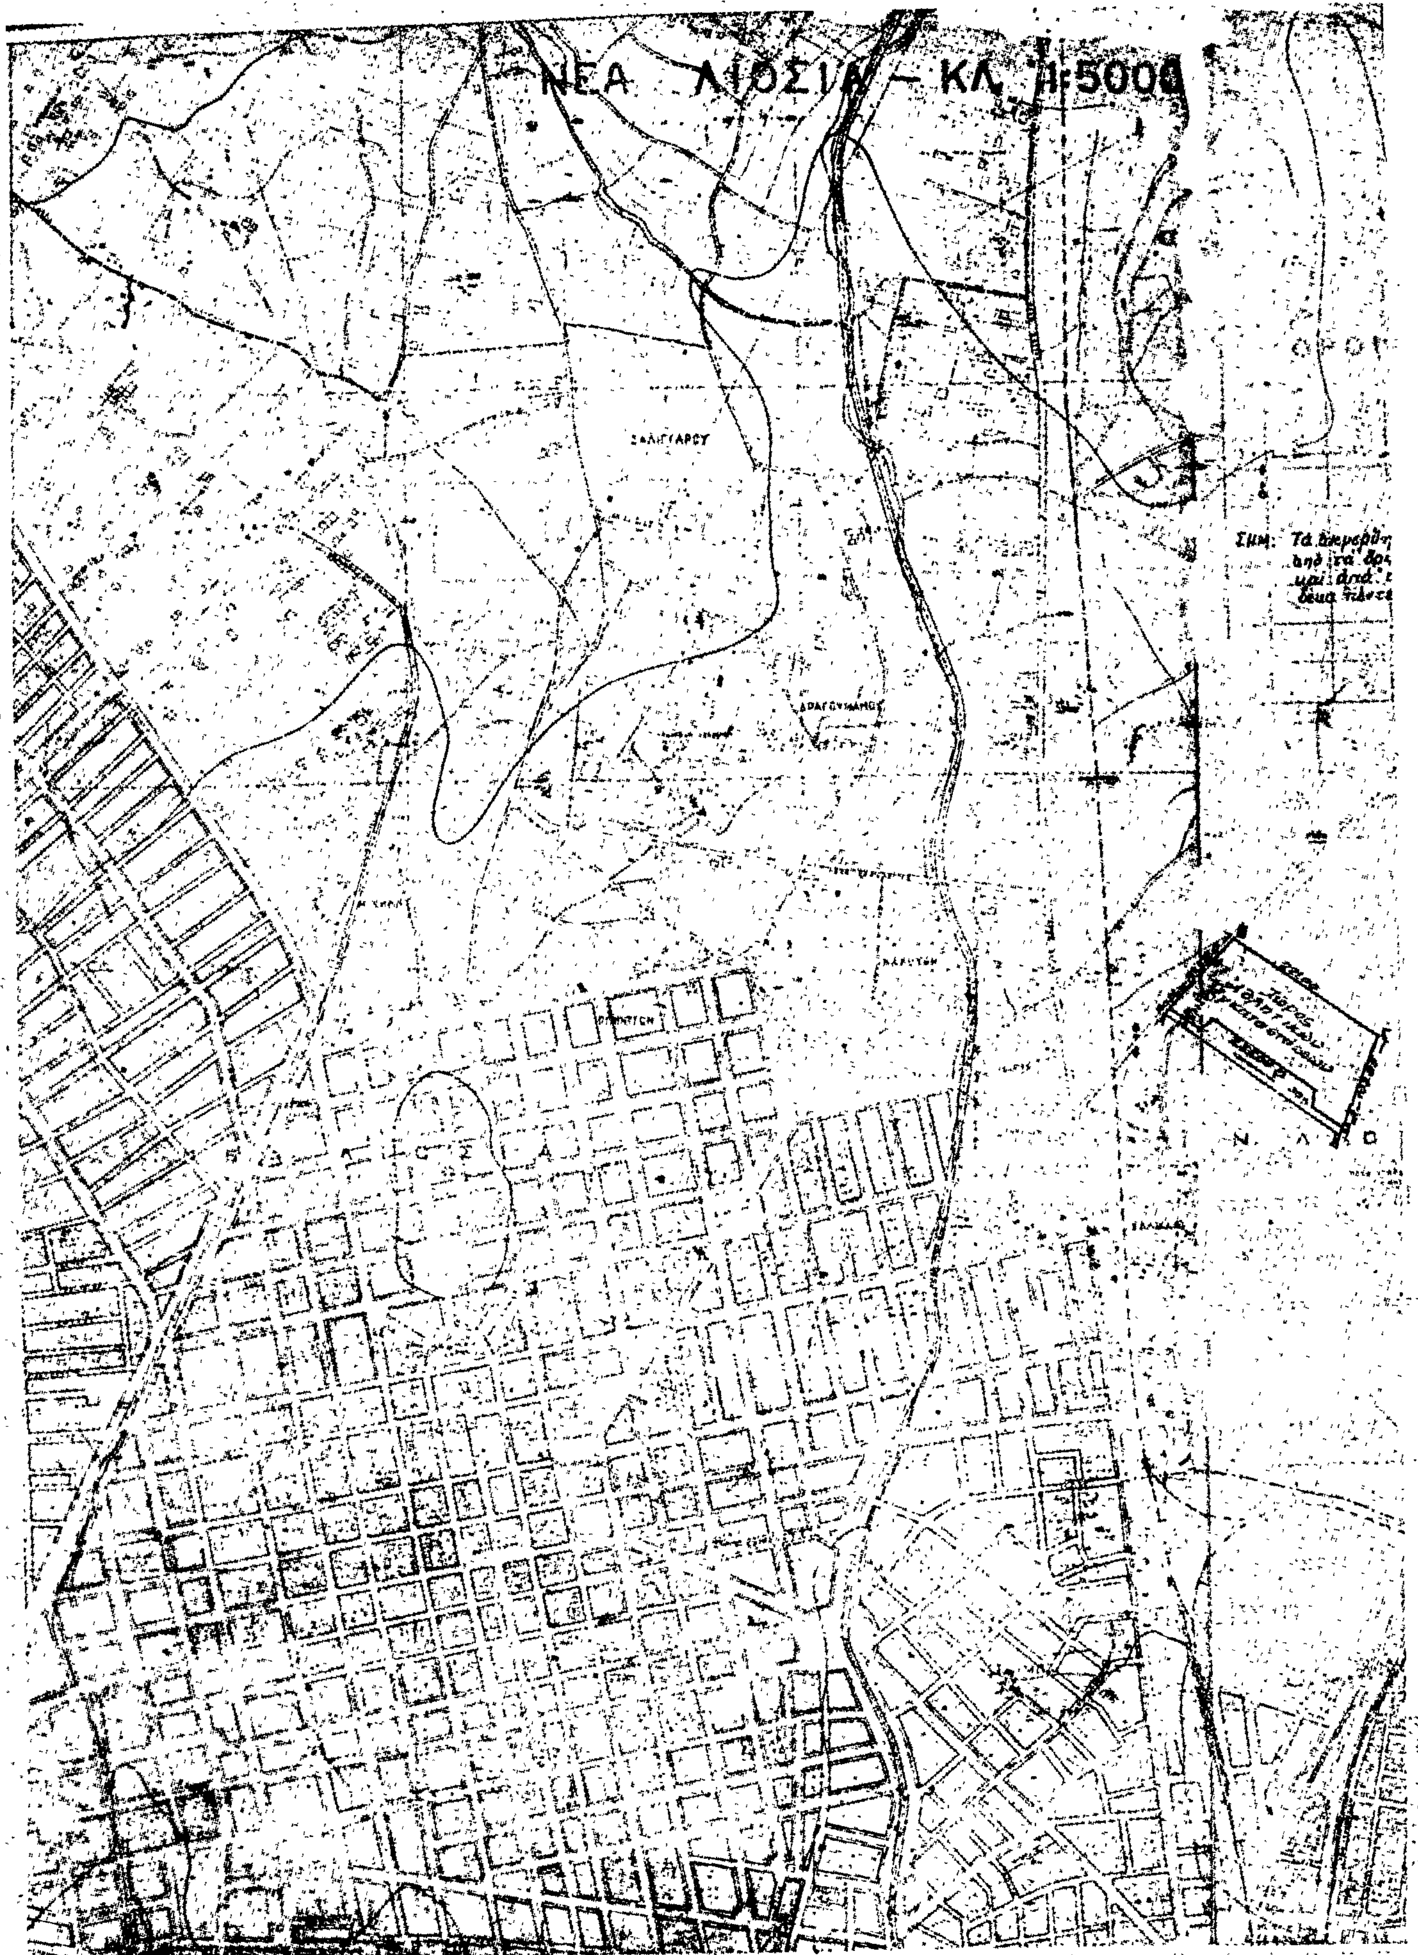
IV. Τὰ ἀνεγερθησόμενα κτίρια δέον νὰ ἀπέχουν ἀπὸ τὰ ὅρια τοῦ χώρου τρία (3) μέτρα τουλάχιστον καὶ ἀπὸ τὴν ὑφισταμένην ἀγροτικὴν ὁδὸν δέκα πέντε (15) μέτρα τουλάχιστον.

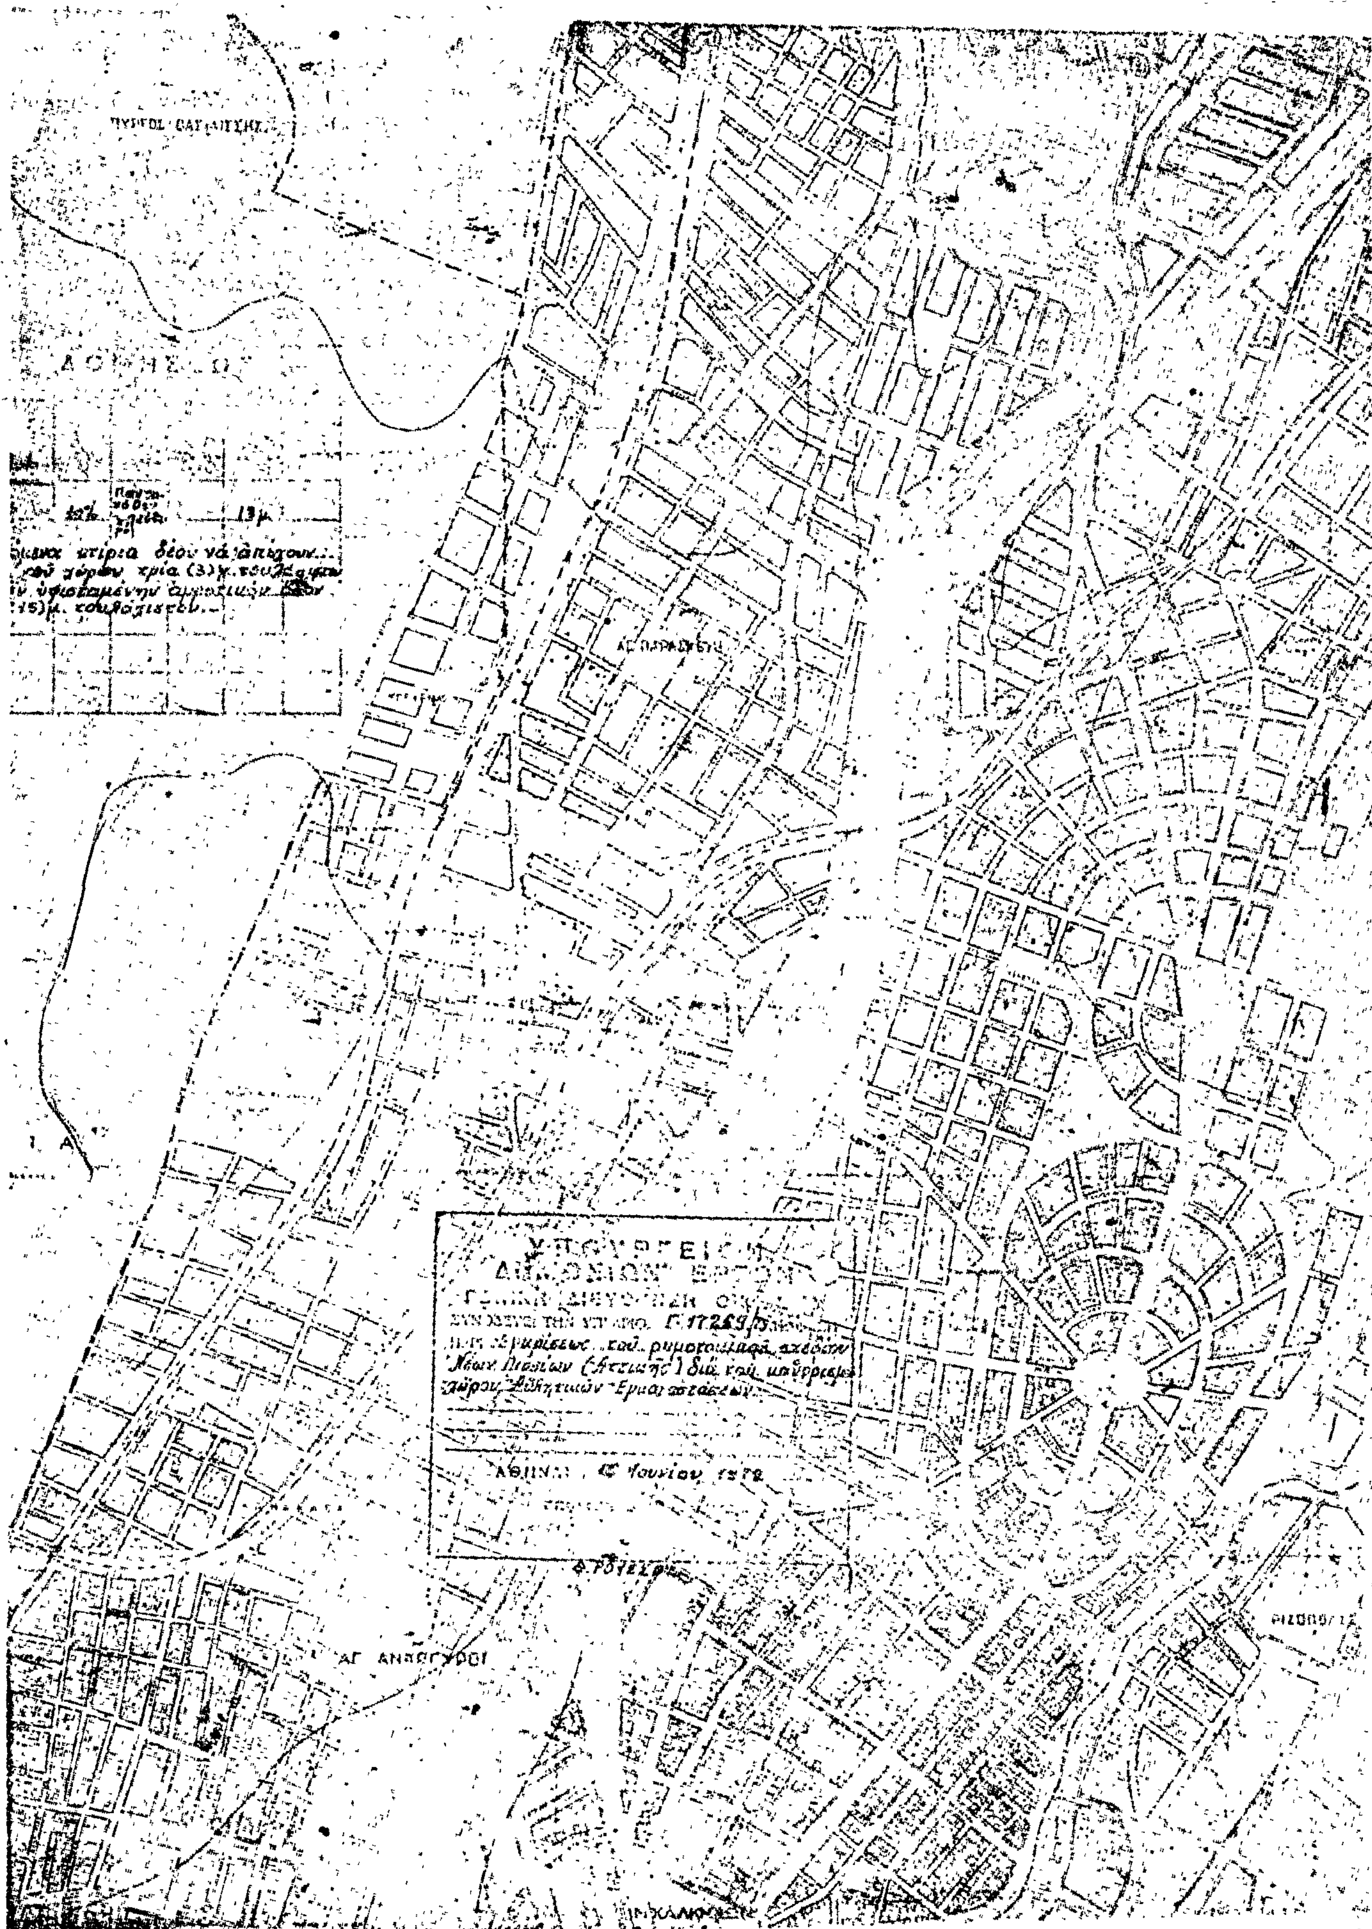
Ἡ παροῦσα δημοσιευθήτω διὰ τῆς Ἐφημερίδος τῆς Κυβερνήσεως.

Ἐν Ἀθήναις τῇ 16 Ἰουνίου 1979

Ο ΥΦΥΠΟΥΡΓΟΣ

ΣΤΕΦΑΝΟΣ ΜΑΝΟΣ


ΝΕΑ ΛΙΟΣΙΑ – ΚΛ. 1:5000


13μ.
ΑΓ. ΠΑΡΑΣΚΕΥΗ
ΑΓ. ΑΝΑΡΓΥΡΟΙ
ΥΠΟΥΡΓΕΙΟΝ
ΔΗΜΟΣΙΩΝ ΕΡΓΩΝ
Ιουνίου

'Αριθ. Γ. 16345/1214 (2)

Περὶ τροποποιήσεως τοῦ ρυμοτομικοῦ σχεδίου 'Αργυρουπόλεως ('Αττικῆς) διὰ τοῦ καθορισμοῦ χώρου δι' ἀνέγερσιν Σχολείου».

Ο ΥΠΟΥΡΓΟΣ ΔΗΜΟΣΙΩΝ ΕΡΓΩΝ

"Εχοντες ὑπ' ὄψει :

1. Τὰς διατάξεις : α) Τοῦ ἀπὸ 17.7.1923 Ν. Δ/τος «περὶ σχεδίων πόλεων κ.λπ.», ὡς μεταγενεστέρως ἐτροποποιήθησαν καὶ συνεπληρώθησαν καὶ εἰδικώτερον τοῦ ἄρθρου 29 αὐτοῦ καὶ β) τῆς παρ. 2 τοῦ ἄρθρου 4 τοῦ Νόμου 622/1977 «περὶ εἰσπράξεως ὑπὸ τοῦ Δημοσίου Ταμείου τῶν διὰ τὴν ἔκδοσιν οἰκοδομικῶν ἀδειῶν καταβαλλομένων φόρων κ.λπ.» (ΦΕΚ 171/Α).

2. Τὴν ὑπ' ἀριθ. ΕΔ2α/04/20/Φ.Θ.2.1.1./31.1.1979 κοινὴν ἀπόφασιν τοῦ Πρωθυπουργοῦ καὶ τοῦ 'Υπουργοῦ Δημοσίων "Εργων «περὶ ἀντικαταστάσεως τῆς ὑπ' ἀριθμ. ΕΔ2/α/04/59/Φ.Θ.2.1.1./1978 ἀποφάσεως «περὶ μεταβιβάσεως ἁρμοδιοτήτων τοῦ 'Υπουργοῦ Δημοσίων "Εργων εἰς τὸν 'Υφυπουργὸν τοῦ αὐτοῦ 'Υπουργείου» (ΦΕΚ 106/Β).

3. Τὸ ὑπ' ἀριθ. Φ. 500/12460/1.11.1978 ἔγγραφον τοῦ 'Οργανισμοῦ Σχολικῶν Κτιρίων.

4. Τὴν ὑπ' ἀριθ. 137/1979 γνωμοδότησιν τοῦ Συμβουλίου Δημοσίων "Εργων (Τμῆμα Οἰκισμοῦ), ἀποφασίζομεν :

'Εγκρίνεται ἡ τροποποίησις τοῦ ρυμοτομικοῦ σχεδίου 'Αργυρουπόλεως ('Αττικῆς) κατὰ τὸ ὑπ' ἀριθ. 95 οἰκοδομικὸν τετράγωνον τὸ περικλειόμενον ὑπὸ τῶν ὁδῶν 'Υμηττοῦ, Φειδίου καὶ Πατριάρχου Γρηγορίου διὰ τοῦ χαρακτηρισμοῦ αὐτοῦ, ὡς χώρου δι' ἀνέγερσιν Σχολείου, ὡς ἐμφαίνεται ὑπὸ στοιχεῖα Α,Β,Γ,Δ,Ε,Α εἰς τὸ ὑπὸ τοῦ Γενικοῦ Διευθυντοῦ Οἰκισμοῦ τεθεωρημένον διὰ τῆς ὑπ' ἀριθ. Γ. 16345/1979 πράξεως αὐτοῦ σχετικὸν πρωτότυπον διάγραμμα ὑπὸ κλίμακα 1 : 500, τοῦ ὁποίου συνοπτικὸν ἀντίτυπον δημοσιεύεται μετὰ τῆς παρούσης.

'Εν 'Αθήναις τῇ 5 'Ιουνίου 1979

Ο ΥΦΥΠΟΥΡΓΟΣ

ΣΤΕΦΑΝΟΣ ΜΑΝΟΣ

Αργυρούπολις 1500

Ο.Τ. 93

Ο.Τ. 94

Ο.Τ. 92

Ο.Τ. 94α

ΟΔΟΣ ΙΜΕΡΑΣ

ΠΑΤΡ. ΓΡΗΓΟΡΙΟΥ

ΧΩΡΟΣ ΠΙ ΑΝΕΓΕΡΣΗ ΣΧΟΛΕΙΟΥ

Ο.Τ. 95

ΟΔΟΣ ΥΜΗΤΤΟΥ

ΙΠΠΟΚΡΑΤΟΥΣ

ΔΗΜΟΣΙΩΝ ΕΡΓΩΝ

ΑΘΗΝΑΙ 5 Ιουνίου 197

Θ. ΡΟΥΣΣΟΥ

Ἀριθ. Γ. 17231/1220 (3)

Περὶ ἐγκρίσεως τοῦ ρυμοτομικοῦ σχεδίου Δήμου Ἀχαρνῶν (Ἀττικῆς) διὰ τοῦ καθορισμοῦ χώρου δι' ἀνέγερσιν ἀθλητικῶν ἐγκαταστάσεων, στὴν λεωφόρο Τατοΐου στὴν Βαρυμπόμπη.

Ο ΥΠΟΥΡΓΟΣ ΔΗΜΟΣΙΩΝ ΕΡΓΩΝ

Ἔχοντες ὑπ' ὄψει:

1. Τὰς διατάξεις: α) τοῦ ἀπὸ 17.7.1923 Ν. Δ/τος «περὶ σχεδίων πόλεων κ.λ.π.», ὡς μεταγενεστέρως ἐτροποποιήθησαν καὶ συνεπληρώθησαν καὶ εἰδικώτερον τοῦ ἄρθρου 29 αὐτοῦ, β) τοῦ Ν.Δ. 8/1973 «περὶ Γ.Ο.Κ.» ὡς ἐτροποποιήθη διὰ τοῦ Ν.Δ. 205/1974 (Φ.Ε.Κ. 363/Α) καὶ εἰδικώτερον τῶν ἄρθρων 34 (παρ. 1) καὶ 35 (παρ. 5β) αὐτοῦ, γ) τῆς παραγράφου 2 τοῦ ἄρθρου 5 τοῦ Ν. 423/1976 «περὶ Γυμναστηρίων καὶ ρυθμίσεως θεμάτων ἀφορώντων εἰς τὸν ἐξωσχολικὸν ἀθλητισμὸν» (ΦΕΚ 223/Α) ὡς αὕτη ἀντικατεστάθη διὰ τοῦ ἐδ. γ τοῦ ἄρθρου 3 τοῦ Ν. 665/1977 (ΦΕΚ 225/Α) καὶ δ) τὴν παρ. 1 τοῦ ἄρθρου 9 τοῦ ἀπὸ 6.10.1978 Π. Δ/τος «περὶ καθορισμοῦ τῶν ὅρων καὶ περιορισμῶν δομήσεως τῶν γηπέδων τῶν κειμένων ἐκτὸς τῶν ρυμοτομικῶν σχεδίων τῶν πόλεων καὶ ἐκτὸς τῶν ὁρίων τῶν νομίμως ὑφισταμένων πρὸ τοῦ ἔτους 1923 οἰκισμῶν (ΦΕΚ 538/Δ/ 17.10.1978).

2. Τὴν ὑπ' ἀριθ. ΕΔ2α/04/20/Φ.Θ.2.1.1./31.1.1979 κοινὴν ἀπόφασιν τοῦ Πρωθυπουργοῦ καὶ τοῦ Ὑπουργοῦ Δημοσίων Ἔργων «περὶ ἀντικαταστάσεως τῆς ὑπ' ἀριθ. ΕΔ2/α/ 04/59/Φ.Θ.2.1.1./1978 ἀποφάσεως «περὶ μεταβιβάσεως ἁρμοδιοτήτων τοῦ Ὑπουργοῦ Δημοσίων Ἔργων εἰς τὸν Ὑφυπουργὸν τοῦ αὐτοῦ Ὑπουργείου» (ΦΕΚ 106/Β).

3. Τὸ ὑπ' ἀριθ. 27879/5.12.1978 ἔγγραφον τοῦ Ὑπουργείου Προεδρίας Κυβερνήσεως (Γενικὴ Γραμματεία Ἀθλητισμοῦ).

4. Τὴν ὑπ' ἀριθ. 53/1979 γνωμοδότησιν τοῦ Συμβουλίου Δημοσίων Ἔργων (Τμῆμα Οἰκισμοῦ), ἀποφασίζομεν:

Α. Ἐγκρίνεται τὸ ρυμοτομικὸν σχέδιον Ἀχαρνῶν (Ἀττικῆς) διὰ τοῦ χαρακτηρισμοῦ τοῦ ὑπὸ στοιχεῖα Α,Β,Γ,Δ,Α χώρου, ὡς χώρου διὰ τὴν ἀνέγερσιν ἀθλητικῶν ἐγκαταστάσεων τοῦ ἱππικοῦ ὁμίλου Τατοΐου, ὡς ἐμφαίνεται εἰς τὸ ὑπὸ τοῦ Γενικοῦ Διευθυντοῦ Οἰκισμοῦ τεθεωρημένον διὰ τῆς ὑπ' ἀριθ. Γ. 17231/1979 πράξεως αὐτοῦ σχετικὸν πρωτότυπον διάγραμμα ὑπὸ κλίμακα 1:10.000, τοῦ ὁποίου συνοπτικὸν ἀντίτυπον δημοσιεύεται μετὰ τῆς παρούσης.

Β. Οἱ ὅροι καὶ περιορισμοὶ δομήσεως τοῦ ὡς ἄνω χώρου, ὁρίζονται ὡς ἀκολούθως:

1. Οἰκοδομικὸν σύστημα: Πανταχόθεν ἐλεύθερον.

2. Μέγιστον ποσοστὸν καλύψεως δέκα πέντε ἐπὶ τοῖς ἑκατὸν (15%) τῆς ἐπιφανείας τοῦ χώρου.

3. Συντελεστὴς δομήσεως δέκα πέντε ἑκατοστὰ (0,15).

4. Μέγιστος ἐπιτρεπόμενος ἀριθμὸς ὀρόφων τῶν κτιρίων δύο (2) μὲ μέγιστον ὕψος αὐτῶν μετρούμενον ἐκ τοῦ πέριξ ἐδάφους (διαμορφωμένου ἢ φυσικοῦ) ἑπτὰ καὶ ἥμισυ (7,50) μέτρα. Εἰς περίπτωσιν κατασκευῆς στέγης τὸ ὕψος θὰ προσαυξάνεται κατὰ δύο (2) μέτρα.

5. Τὰ ἀνεγερθησόμενα κτίρια δέον νὰ ἀπέχουν ἐκ μὲν τῶν πλαγίων ὁρίων τοῦ γηπέδου τέσσαρα καὶ ἥμισυ (4,50) μέτρα τοὐλάχιστον, ἐκ δὲ τῶν ὁρίων τῶν ὑπαρχόντων ὁδῶν εἴκοσι (20) μέτρα τοὐλάχιστον.

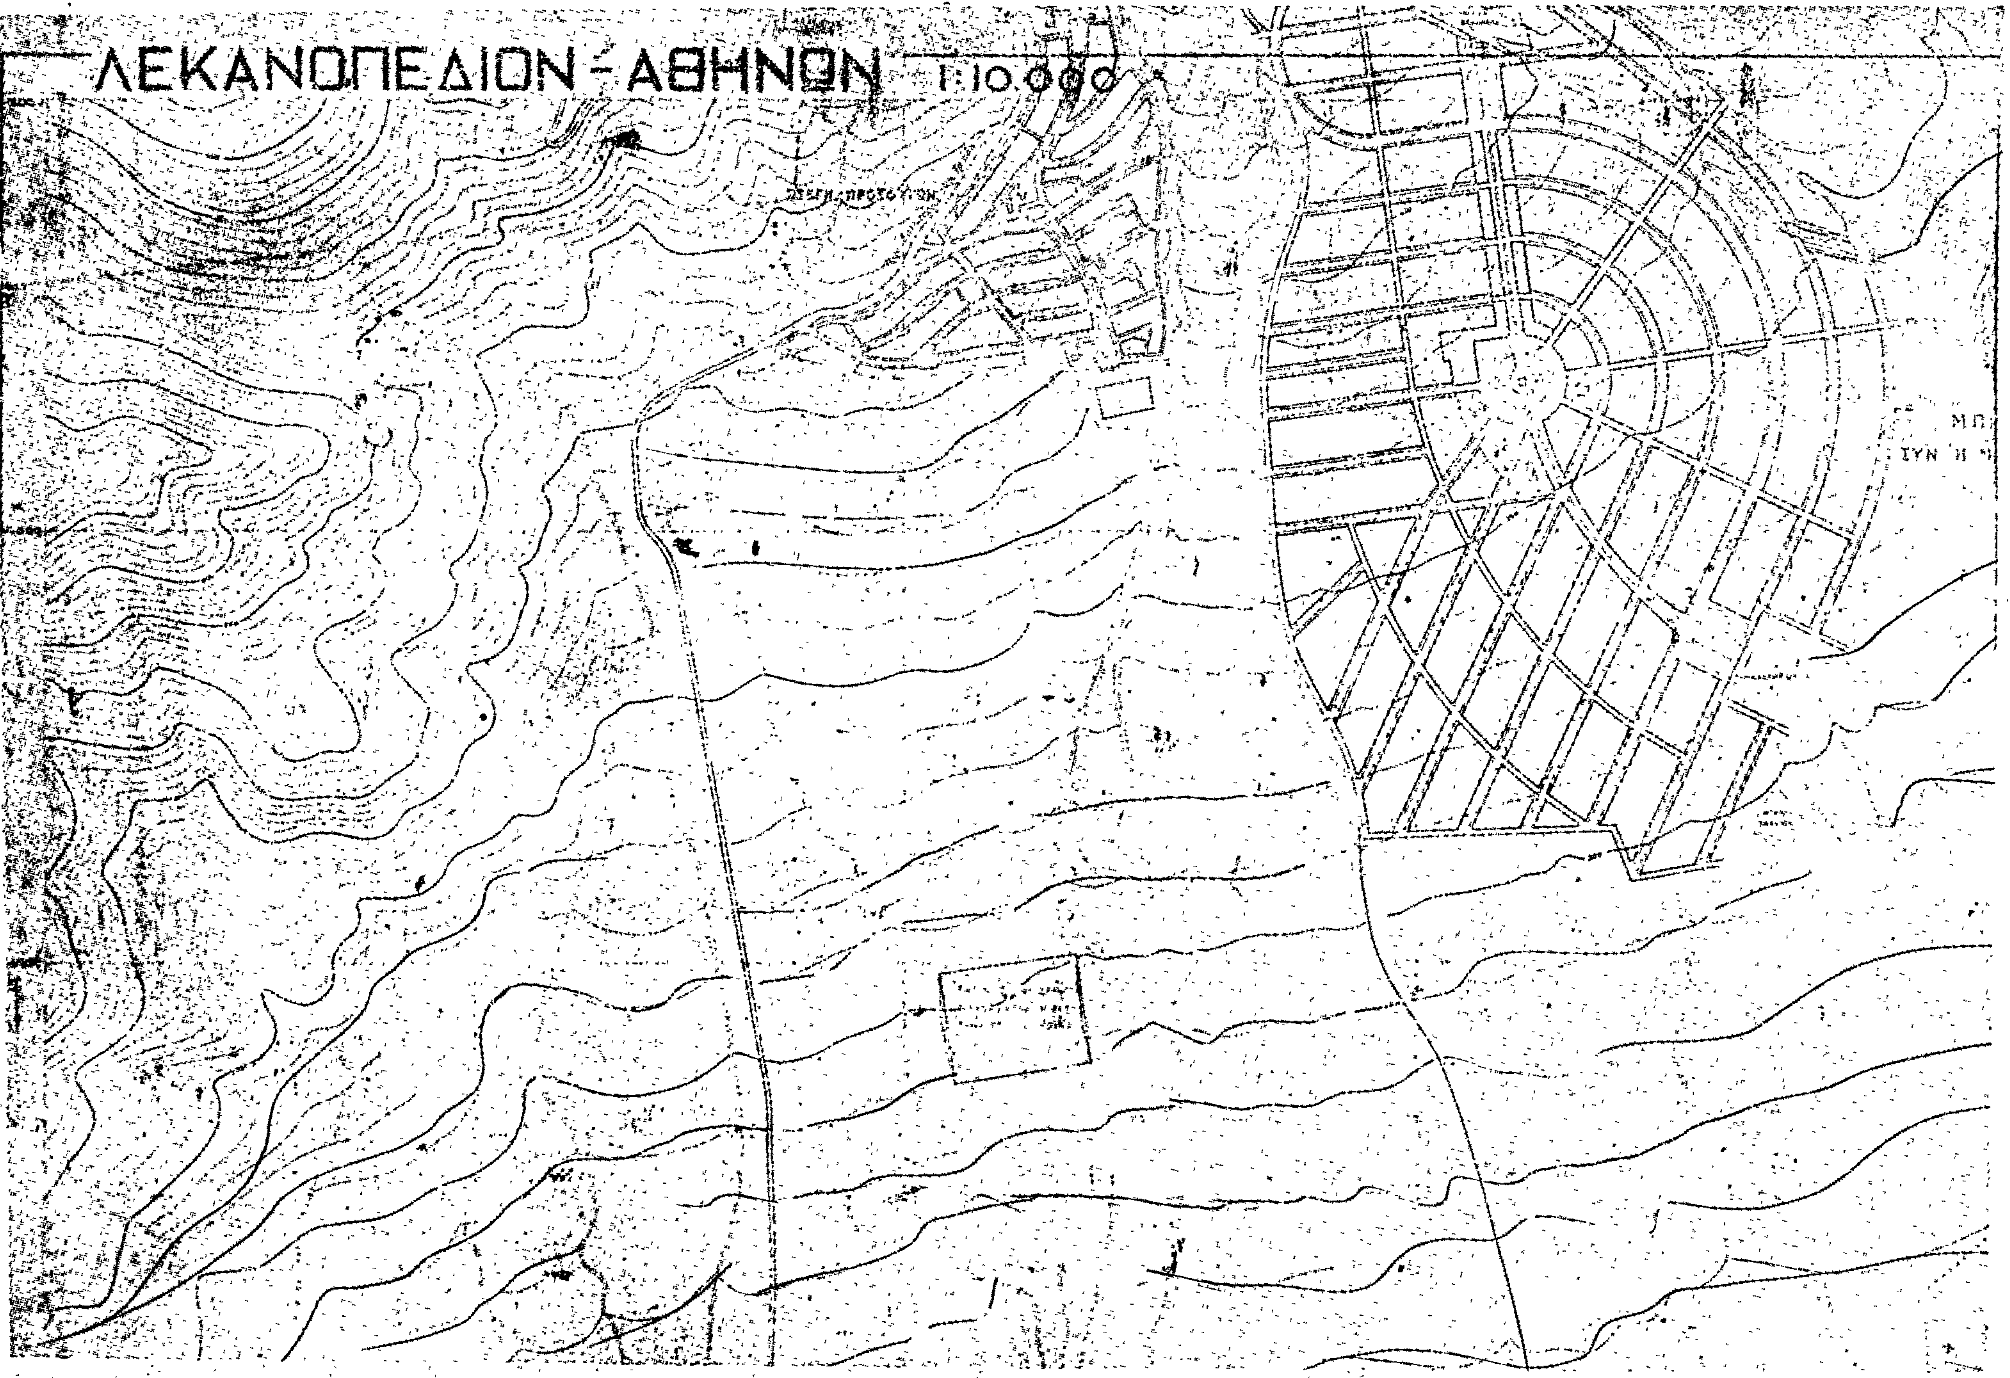
6. Νὰ κατασκευασθῇ δίκτυο ἀποχετεύσεως καὶ βιολογικοῦ καθαρισμοῦ λυμάτων.

Ἡ παροῦσα δημοσιευθήτω διὰ τῆς Ἐφημερίδος τῆς Κυβερνήσεως.

Ἐν Ἀθήναις τῇ 7 Ἰουνίου 1979

Ο ΥΦΥΠΟΥΡΓΟΣ

ΣΤΕΦΑΝΟΣ ΜΑΝΟΣ

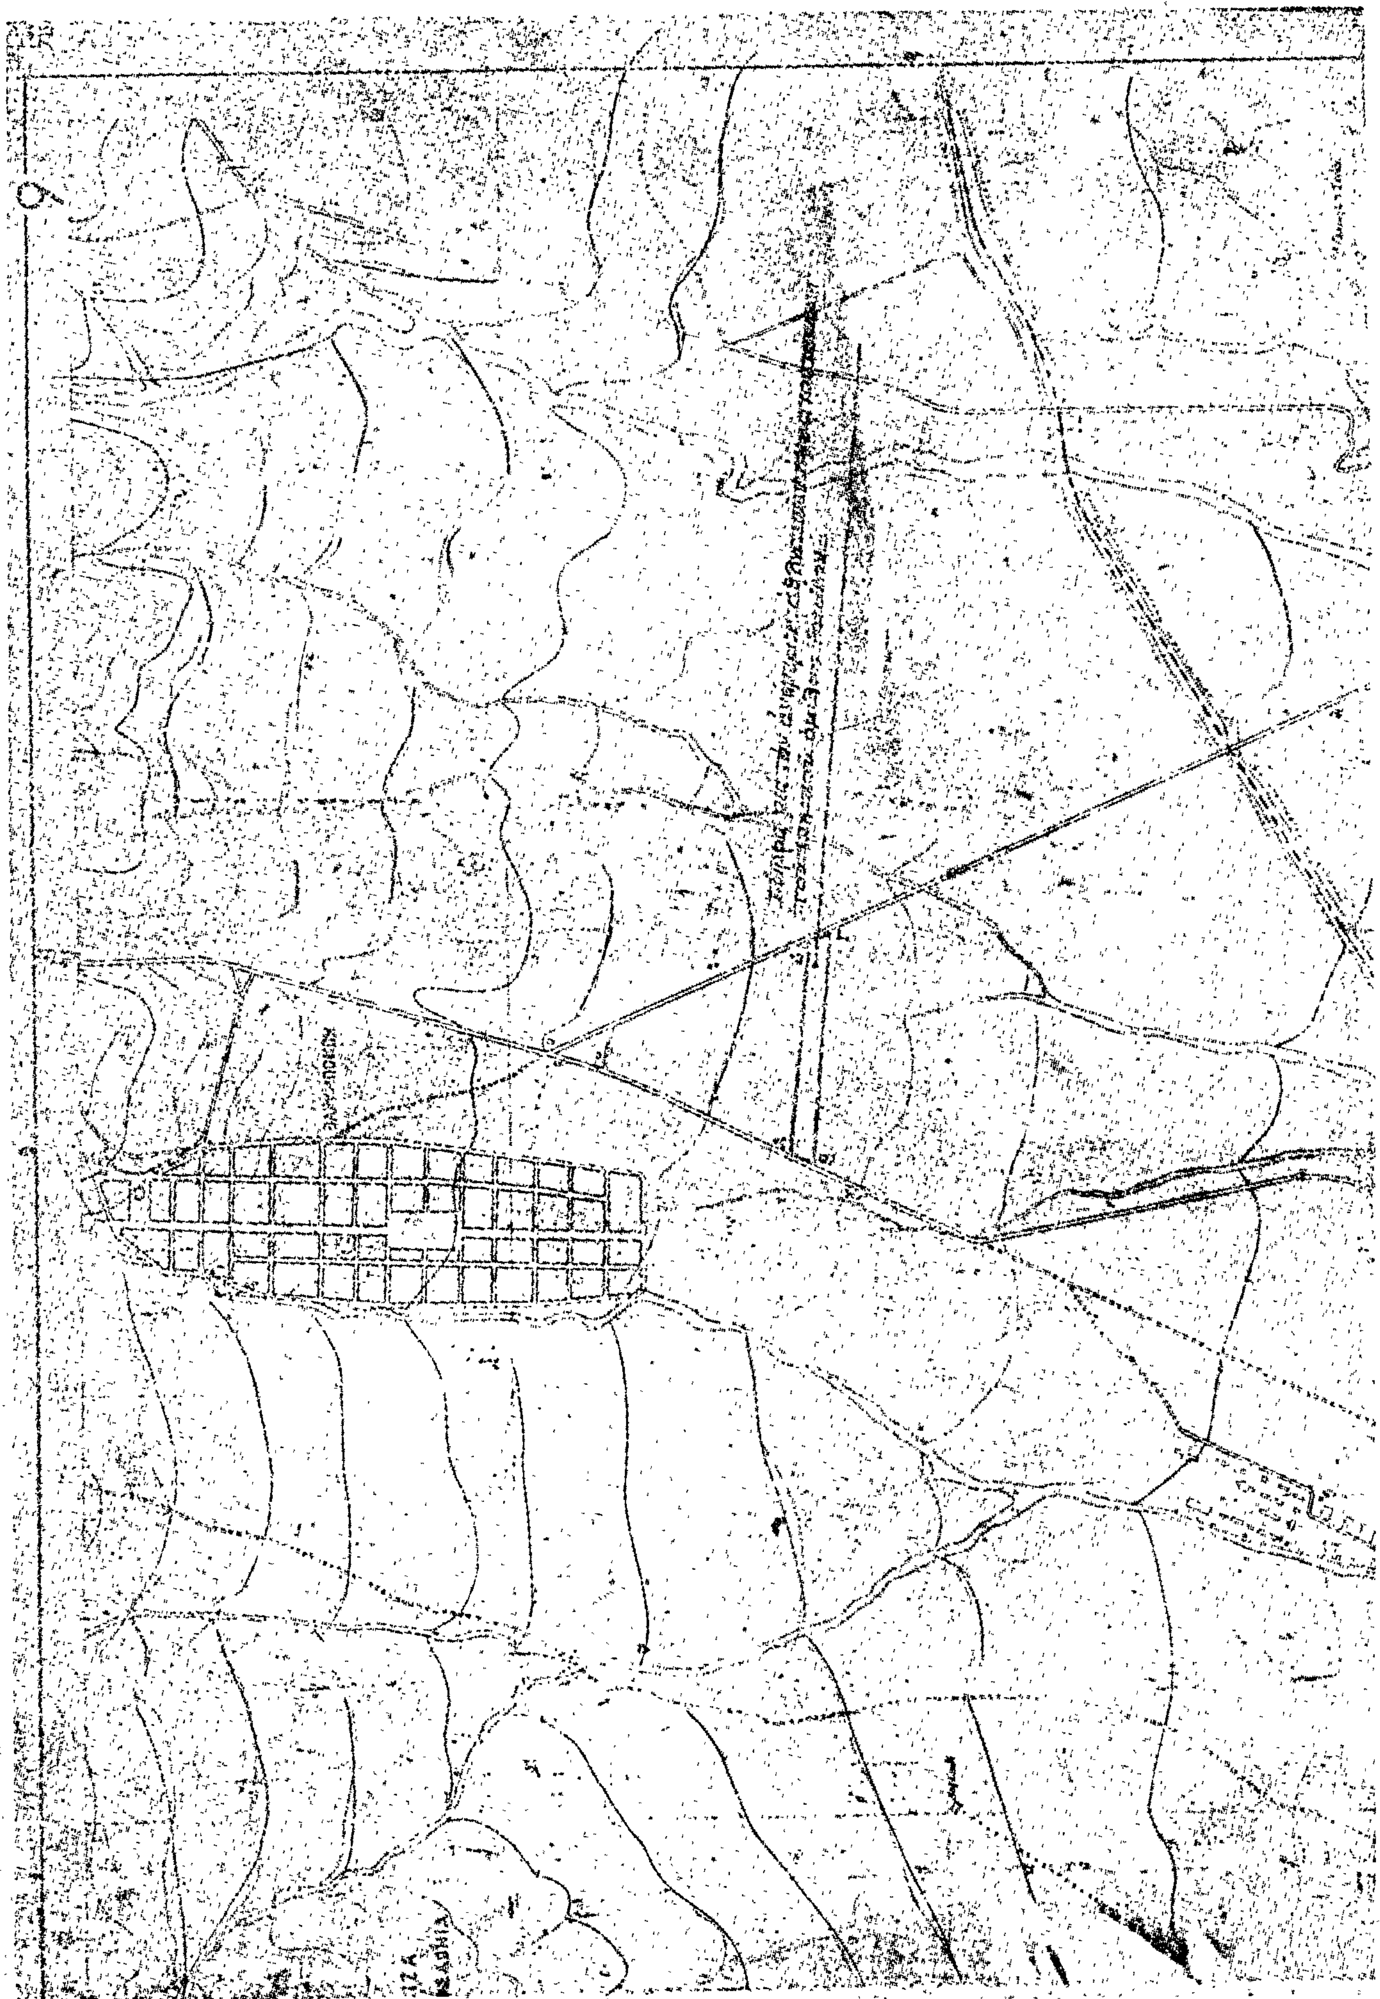

ΛΕΚΑΝΟΠΕΔΙΟΝ - ΑΘΗΝΩΝ 1:10.000

Οικ. σύστημα	Μεγ. ποσ. καλ.	Συντελ. δομ.	Μέγ. επιτρεπ. αρ. ορόφ.
Πανταχόθεν ελευθέρον	15%	0,15	2
			ύψος ορόφων 7,50
			μετά στέγης 7,50+2

Σημ. Τα ανεγερθησόμενα κτίρια δέον να απέχουν εκ μεν των πλαγίων ορίων του γηπέδου τέσσαρα και ήμισυ (4,50) μέτρα τουλάχιστον, εκ δε των ορίων των υπαρχόντων οδών είκοσι (20) μέτρα τουλάχιστον.
Να κατασκευασθή δίκτυον αποχετεύσεως και βιολογικού καθαρισμού λυμάτων.

ΥΠΟ
ΔΗΜΟΣ
ΓΕΝΙΚΗ ΔΙΕΥ

ΑΧΑΡΝΑΙ



'Αριθ. Γ. 16329/1175 (4)

Περὶ ἐπεκτάσεως τοῦ ρυμοτομικοῦ σχεδίου Κατερίνης (Πιερίας) διὰ τοῦ καθορισμοῦ χώρου δι' ἀνέγερσιν πολυδυνάμου Γυμνασίου».

Ο ΥΠΟΥΡΓΟΣ ΔΗΜΟΣΙΩΝ ΕΡΓΩΝ

Ἔχοντες ὑπ' ὄψει :

1. Τὰς διατάξεις : α) Τοῦ ἀπὸ 17.7.1923 Ν. Δ/τος «περὶ σχεδίων πόλεων κ.λπ.», ὡς μεταγενεστέρως ἐτροποποιήθησαν καὶ συνεπληρώθησαν καὶ εἰδικώτερον τοῦ ἄρθρου 29 αὐτοῦ καὶ β) τῆς παρ. 2 τοῦ ἄρθρου 4 τοῦ Νόμου 622/1977 «περὶ εἰσπράξεως ὑπὸ τοῦ Δημοσίου Ταμείου τῶν διὰ τὴν ἔκδοσιν οἰκοδομικῶν ἀδειῶν καταβαλλομένων φόρων κ.λπ.» (ΦΕΚ 171/Α).

2. Τὴν ὑπ' ἀριθ. ΕΔ2α/04/20/Φ.Θ.2.1.1./31.1.1979 κοινὴν ἀπόφασιν τοῦ Πρωθυπουργοῦ καὶ τοῦ 'Υπουργοῦ Δημοσίων Ἔργων «περὶ ἀντικαταστάσεως τῆς ὑπ' ἀριθ. ΕΔ2/α/04/59/Φ.Θ.2.1.1./1978 ἀποφάσεως «περὶ μεταβιβάσεως ἁρμοδιοτήτων τοῦ 'Υπουργοῦ Δημοσίων Ἔργων εἰς τὸν 'Υφυπουργὸν τοῦ αὐτοῦ 'Υπουργείου»)(ΦΕΚ 106/Β).

3. Τὸ ὑπ' ἀριθ. Φ. 479120/Γ', Δ'134, 46/123534/19.10.1978 ἔγγραφον τοῦ 'Υπουργείου 'Εθνικῆς Παιδείας καὶ Θρησκευμάτων.

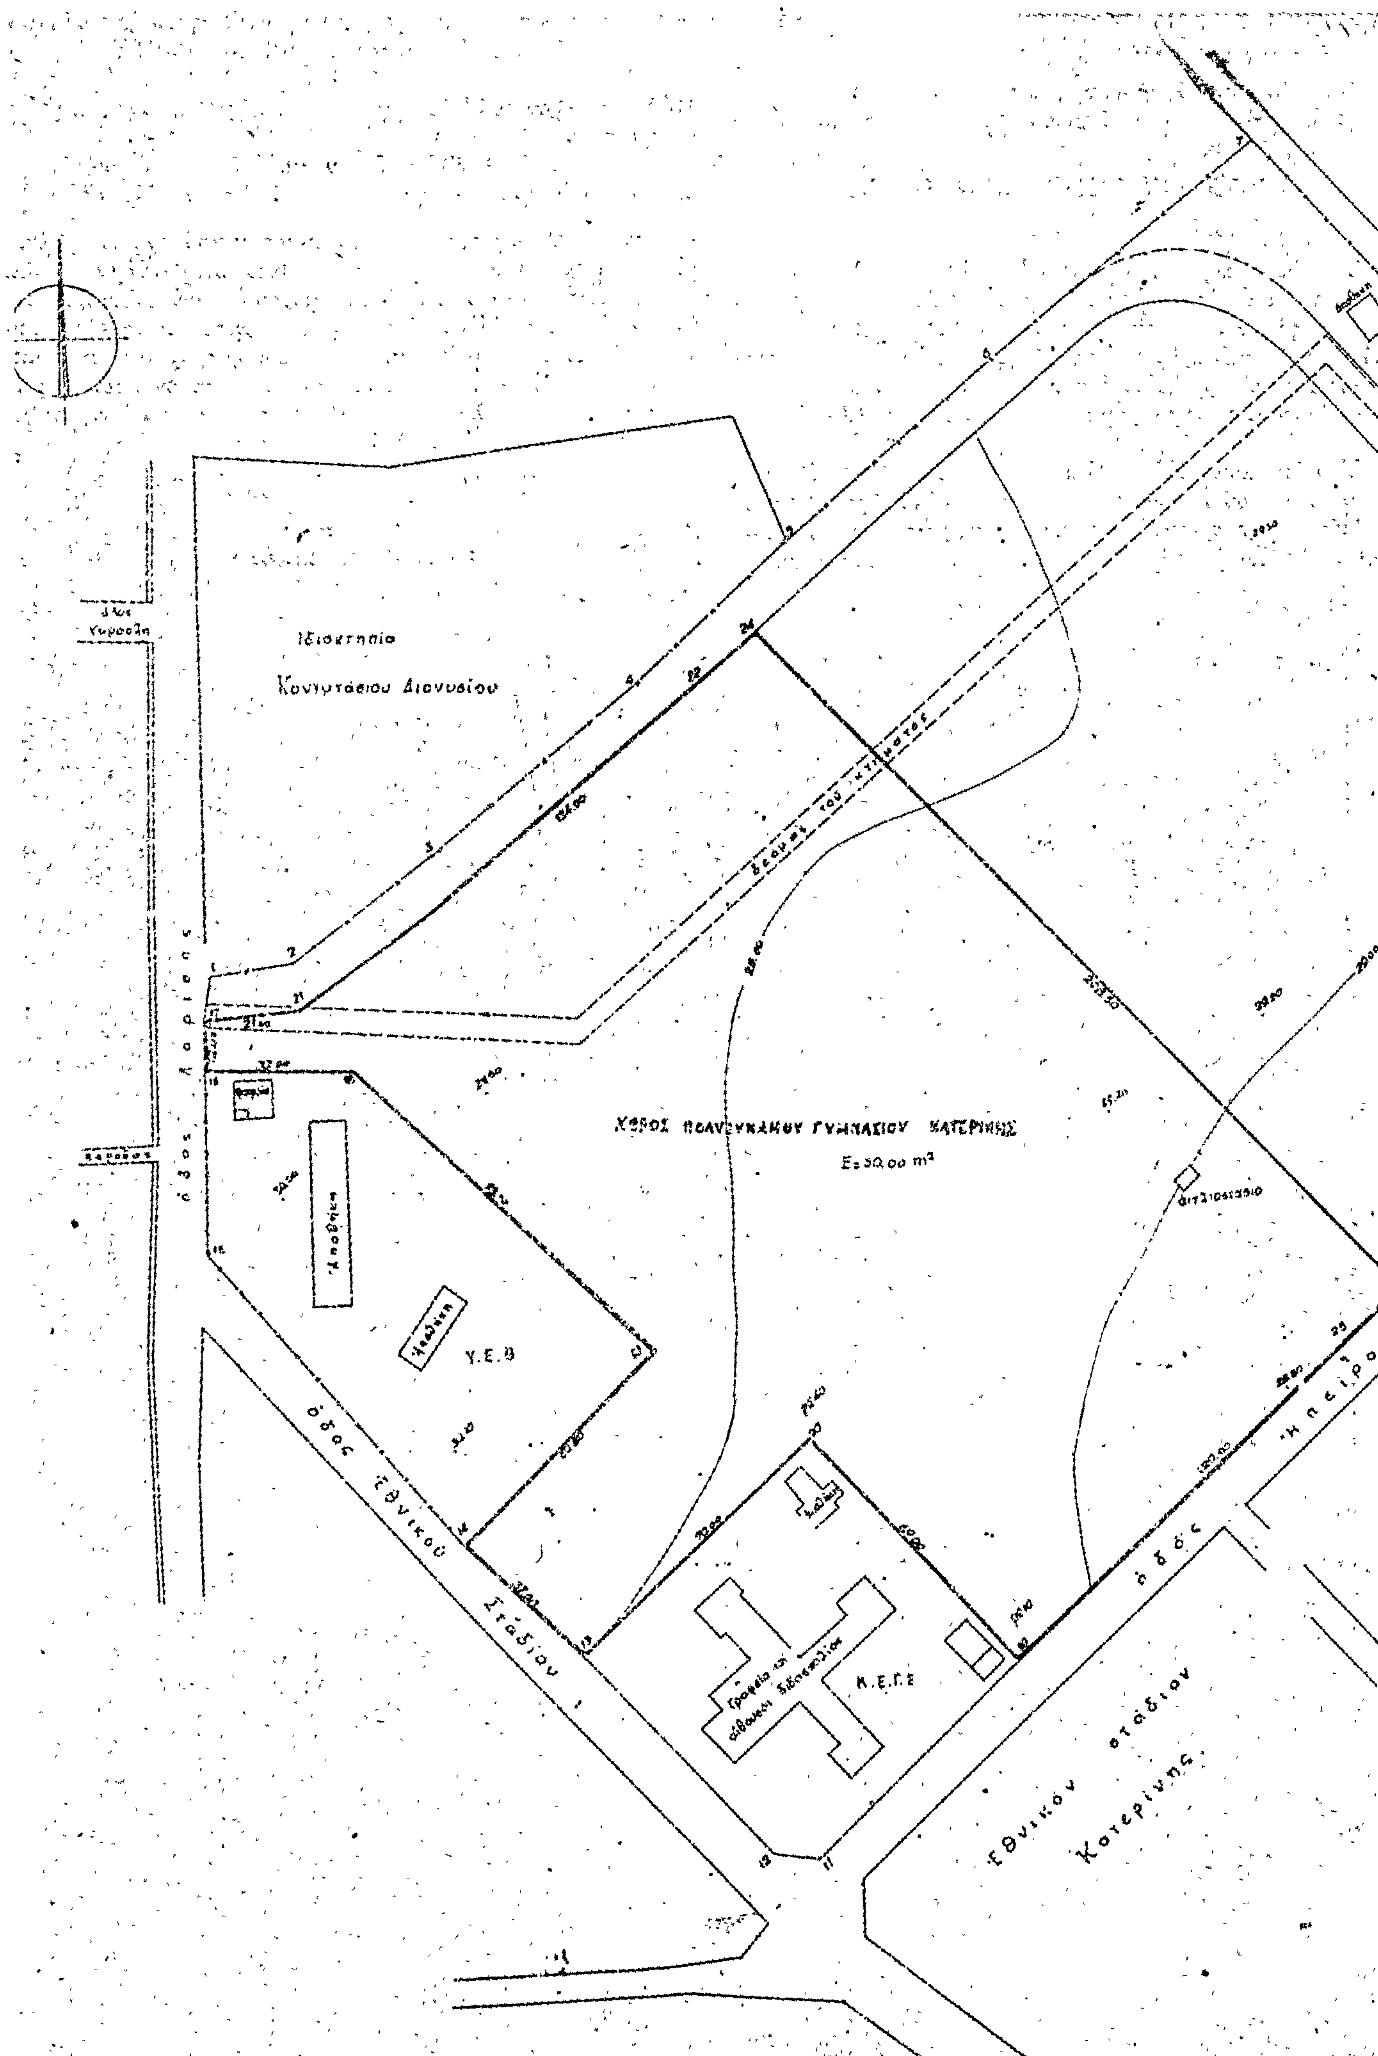
4. Τὴν ὑπ' ἀριθ. 237/1979 γνωμοδότησιν τοῦ Συμβουλίου Δημοσίων Ἔργων (Τμῆμα Οἰκισμοῦ, ἀποφασίζομεν :

'Εγκρίνεται ἡ ἐπέκτασις τοῦ ρυμοτομικοῦ σχεδίου Κατερίνης (Πιερίας) εἰς τὸν χῶρον τοῦ Κρατικοῦ Κτήματος, διὰ τοῦ καθορισμοῦ ἐντὸς αὐτοῦ τοῦ χώρου δι' ἀνέγερσιν πολυδυνάμου Γυμνασίου Κατερίνης, ὡς ἐμφαίνεται εἰς τὸ ὑπὸ τοῦ Γενικοῦ Διευθυντοῦ Οἰκισμοῦ τεθεωρημένον διὰ τῆς ὑπ' ἀριθ. Γ. 16329/1979 πράξεως αὐτοῦ σχετικὸν πρωτότυπον διάγραμμα, ὑπὸ κλίμακα 1 : 1000, τοῦ ὁποίου συνοπτικὸν ἀντίτυπον δημοσιεύεται μετὰ τῆς παρούσης.

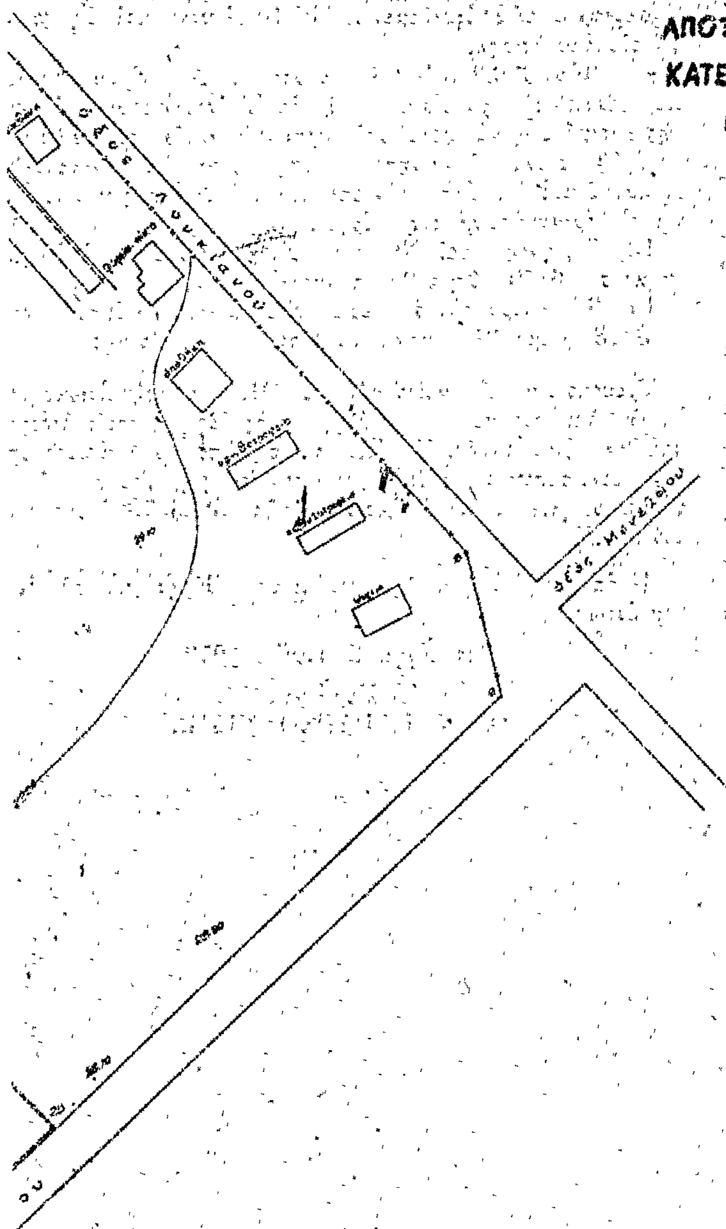
'Εν 'Αθήναις τῇ 2 'Ιουνίου 1979

Ο ΥΦΥΠΟΥΡΓΟΣ

ΣΤΕΦΑΝΟΣ ΜΑΝΟΣ


Ιδιοκτησία
Κοντοτάσιου Διονυσίου
Αποθήκη
Υ.Ε.Β
Κ.Ε.Γ.Ε
οδός Εθνικού Σταδίου
οδός
Εθνικόν στάδιον Κατερίνης

ΔΙΑΓΡΑΜΜΑ
ΑΠΟΤΥΠΩΣΕΩΣ ΚΡΑΤΙΚΟΥ ΚΤΗΜΑΤΟΣ
ΚΑΤΕΡΙΝΗΣ ΣΤΟ ΟΠΟΙΟ ΦΑΙΝΕΤΑΙ Ο ΧΩΡΟΣ
ΓΙΑ ΤΟ ΠΟΛΥΔΥΝΑΜΟ ΓΥΜΝΑΣΙΟ ΚΑΤΕΡΙΝΗΣ
ΚΛΙΜΑΞ 1:1000



ΥΠΟΥΡΓΕΙΟΝ
ΔΗΜΟΣΙΩΝ ΕΡΓΩΝ
ΓΕΝΙΚΗ ΔΙΕΥΘΥΝΣΗ ΟΙΚΙΣΜΟΥ
ΣΥΝΗΜΜΕΝΟ ΣΤΗΝ ΥΠ' ΑΡΙΘ. Γ.16580/78 ΑΠΟΦΑΣΗ [illegible]

ΑΘΗΝΑΙ 2 Ιουνίου 1979
Ο
ΓΕΝΙΚΟΣ ΔΙΕΥΘΥΝΤΗΣ

[illegible]

'Αριθ. ΤΥ 6867 (5)

Περὶ τροποποιήσεως τοῦ σχεδίου πόλεως Μύτικα Ν. Αἰτωλίας καὶ 'Ακαρνανίας διὰ τῆς καταργήσεως τῆς ὁδοῦ ἐντὸς ἰδιοκτησίας 'Αφῶν Λεκατσᾶ.

Ο ΝΟΜΑΡΧΗΣ
ΑΙΤΩΛΙΑΣ ΚΑΙ ΑΚΑΡΝΑΝΙΑΣ

Έχοντας ὑπόψη:

1) Τὶς διατάξεις τοῦ Ν. 3200/55 «περὶ Διοικητικῆς ἀποκεντρώσεως».
2) Τὶς διατάξεις τοῦ ἀπὸ 20.6.55 Β. Δ/τος περὶ ἐξαιρέσεως ἀπὸ τῆς κατὰ τὴν παρ. 1 τοῦ ἄρθρου 1 τοῦ Ν. 3200/55 ἁρμοδιότητος τοῦ 'Υπουργείου Δημοσίων Έργων.
3) Τὶς διατάξεις τοῦ 863/70 Β. Δ/τος «περὶ διαρθρώσεως τοῦ 'Υπουργείου Συγκοινωνιῶν καὶ Δημ. Έργων», ὅπως τοῦτο τροποποιήθηκε μὲ τὸ 572/67 Β. Δ/γμα.
4) Τὶς διατάξεις τοῦ 532/70 Β. Δ/τος «περὶ διοικητικῆς ἀποκεντρώσεως».
5) Τὶς διατάξεις τοῦ 712/70 Β. Δ/τος, ὅπως τροποποιήθηκε καὶ συμπληρώθηκε μὲ τὰ 677/71 καὶ 198/70 Β. Δ/τα.
6) Τὴν Λ7/16/11/7.10.70 κοινὴ ἀπόφαση τῶν 'Υπουργῶν «περὶ ὀργανώσεως τῶν Περιφ/κῶν 'Υπηρεσιῶν ΥΠ ΔΕ».
7) Τὴν Λ9/1—8/3/9.8.71 κοινὴ ἐγκύκλιο τῶν Πρωθυπουργοῦ, 'Αντιπροέδρου καὶ 'Υπουργοῦ τῶν 'Εσωτερικῶν, περὶ ὀργανώσεως τῶν Νομαρχιῶν.
8) Τὸ ΝΔ 8/9.6.73 ΓΟΚ.
9) Τὸ ΝΔ 1018/1971.
10) Τὸ ΝΔ τῆς 17.2.23 «περὶ σχεδίων πόλεων κλπ.».
11) Τὶς διατάξεις τοῦ ἄρθρου 2 παρ. 2 τοῦ ΝΔ 797/71, ὅπως ἀντικαταστάθηκε μὲ τὸ ἄρθρο 1 τοῦ ΝΔ 212/75 «περὶ αὐτοδικαίας ἀνακλήσεως τῶν ἀναγκαστικῶν ἀπαλλοτριώσεων μετὰ πάροδο ὡρισμένου χρόνου ἀπὸ τῆς κηρύξεώς των ἄνευ καθορισμοῦ τῶν ὀφειλομένων ἀποζημιώσεων καὶ δὴ μετὰ πάροδο ὀκταετίας».
12) Τὴν 3233/3.10.78 ἀπόφαση τοῦ Δ' Τμήματος τοῦ Συμβουλίου 'Επικρατείας, μὲ τὴν ὁποία ἀκυρώνεται ἡ ἄρνηση τῆς Διοικήσεως νὰ προβεῖ στὴν ἄρση τῆς ἀπαλλοτριώσεως ποὺ ἐπιβλήθηκε ἐπὶ τοῦ ἀκινήτου Εὐσταθίου καὶ 'Αλεξάνδρου Ν. Λεκατσᾶ καὶ ἀναπέμπει τὴν ὑπόθεση στὴ διοίκηση γιὰ νὰ κάνει τὴ νόμιμη ὀφειλόμενη ἐνέργεια.
13) Τὴ γνώμη τοῦ Νομ/κοῦ Συμβουλίου ΔΕ ποὺ ἐκφράστηκε στὸ 6/79 (θέμα 9ο) πρακτικὸ αὐτοῦ.
14) Τὴ γνώμη τοῦ ἀνωτέρω Συμβουλίου ποὺ ἐκφράσθηκε τὸ 8/78 (θέμα 31ο) πρακτικὸ αὐτοῦ, ἀποφασίζουμε:

Τροποποιοῦμε τὸ σχέδιο πόλεως Μύτικα, στὴν ἰδιοκτησία 'Αφῶν Λεκατσᾶ μὲ τὴν κατάργηση τῆς ὁδοῦ, ἡ ὁποία διέρχεται διὰ μέσου αὐτῆς. 'Η ἀνωτέρω τροποποίηση φαίνεται στὸ συνημμένο τοπογραφικὸ διάγραμμα τοῦ τοπ. μηχ/κοῦ Θεμ. Ντετόπουλου, γίνεται δὲ σὲ ἐκτέλεση τῆς 3233/78 ἀποφάσεως τοῦ Σ.τ.Ε.

'Η ἀπόφαση αὐτὴ νὰ δημοσιευθεῖ στὴν 'Εφημερίδα τῆς Κυβερνήσεως.

Μεσολόγγι, 6 'Ιουνίου 1979

'Ο Νομάρχης
ΑΘΑΝ. ΚΑΡΑΓΚΟΥΝΙΔΗΣ

ΤΡΟΠΟΠΟΙΗΣΙΣ ΣΧΕΔΙΟΥ ΠΟΛΕΩΣ ΜΥΤΙΚΑ
ΔΙΑ ΚΑΤΑΡΓΗΣΕΩΣ ΟΔΟΥ ΕΙΣ
ΙΔΙΟΚΤΗΣΙΑΝ ΑΦΩΝ ΛΕΚΑΤΣΑ

Β Γ Β

Κ.Λ. 1:200

ΕΥ 6967/6-6-79



Η ΓΕΝΙΚΗ ΔΙΕΥΘΥΝΣΗ ΤΟΥ ΕΘΝΙΚΟΥ ΤΥΠΟΓΡΑΦΕΙΟΥ

ΓΝΩΣΤΟΠΟΙΕΙ ΟΤΙ:

Ἡ ἐτήσια συνδρομὴ τῆς Ἐφημερίδας τῆς Κυβερνήσεως, ἡ τιμὴ τῶν φύλλων της ποὺ πουλιοῦνται τμηματικὰ καὶ τὰ τέλη δημοσιεύσεων στὴν Ἐφημερίδα τῆς Κυβερνήσεως, καθορίσθηκαν ἀπὸ 1 Ἰανουαρίου 1979 ὡς ἀκολούθως:

Α' ΕΤΗΣΙΕΣ ΣΥΝΔΡΟΜΕΣ

1. Γιὰ τὸ Τεῦχος Α'	Δραχ.	600
2. » » » Β'	»	700
3. » » » Γ'	»	500
4. » » » Δ'	»	1.000
5. » » » Νομικῶν Προσώπων Δ.Δ. κ.λπ.	»	500
6. » » » Παράρτημα	»	300
7. » » » Ἀνωνύμων Ἑταιρειῶν κ.λπ.	»	3.000
8. » » Δελτίο Ἐμπορικῆς καὶ Βιομηχανικῆς Ἰδιοκτησίας	»	200
9. Γιὰ ὅλα τὰ τεύχη καὶ τὸ Δ.Ε.Β.Ι.	»	6.000

Οἱ Δῆμοι καὶ οἱ Κοινότητες τοῦ Κράτους καταβάλλουν τὸ 1/2 τῶν ἀνωτέρω συνδρομῶν.

Ὑπὲρ τοῦ Ταμείου Ἀλληλοβοηθείας Προσωπικοῦ τοῦ Ἐθνικοῦ Τυπογραφείου (ΤΑΠΕΤ) ἀναλογοῦν τὰ ἑξῆς ποσά:

1. Γιὰ τὸ Τεῦχος Α'	Δραχ.	30
2. » » » Β'	»	35
3. » » » Γ'	»	25
4. » » » Δ'	»	50
5. » » » Νομικῶν Προσώπων Δημοσίου Δικαίου κ.λπ.	»	25
6. » » » Παράρτημα	»	15
7. » » » Ἀνωνύμων Ἑταιρειῶν κ.λπ.	»	150
8. » » Δελτίο Ἐμπ. καὶ Βιομ. Ἰδιοκτησίας	»	10
9. Γιὰ ὅλα τὰ τεύχη	»	300

Β'. ΤΙΜΗ ΦΥΛΛΩΝ

Ἡ τιμὴ πωλήσεως κάθε φύλλου, μέχρις 8 σελ., εἶναι 3 δρχ., ἀπὸ 9 ὡς 40 σελ. 8 δρχ., ἀπὸ 41 ὡς 80 σελ. 15 δρχ., ἀπὸ 81 σελ. καὶ ἄνω ἡ τιμὴ πωλήσεως κάθε φύλλου προσαυξάνεται κατὰ 15 δρχ. ἀνὰ 80 σελίδες.

Γ'. ΤΕΛΗ ΔΗΜΟΣΙΕΥΣΕΩΝ

I. Στὸ τεῦχος Ἀνωνύμων Ἑταιρειῶν καὶ Ἑταιρειῶν Περιωρισμένης Εὐθύνης:

Α' Δημοσιεύματα Ἀνωνύμων Ἑταιρειῶν:

1. Τῶν δικαστικῶν πράξεων	Δραχ.	400
2. Τῶν καταστατικῶν Ἀνωνύμων Ἑταιρειῶν	»	10.000
3. Τῶν τροποποιήσεων τῶν καταστατικῶν τῶν Ἀνωνύμων Ἑταιρειῶν	»	2.000
4. Τῶν ἀνακοινώσεων καὶ προσκλήσεων σὲ γενικὲς συνελεύσεις, τῶν κατὰ τὸ ἄρθρο 32 τοῦ Ν. 3221/24 γνωστοποιήσεων, τῶν ἀνακοινώσεων, ποὺ προβλέπονται ἀπὸ τὸ ἄρθρο 59 παρ. 3 τοῦ Ν.Δ. 400/70 «περὶ Ἀλλοδαπῶν Ἀσφαλιστικῶν Ἑταιρειῶν» καὶ τῶν ἀποφάσεων τοῦ Διοικητικοῦ Συμβουλίου τοῦ ΕΛΤΑ, ποὺ ἀναφέρονται σὲ προσωρινὲς διατάξεις	»	1.000
5. Τῶν ἰσολογισμῶν τῶν Ἀνωνύμων Ἑταιρειῶν	»	4.000
6. Τῶν συνοπτικῶν μηνιαίων καταστάσεων τῶν Τραπεζικῶν Ἑταιρειῶν	»	1.000
7. Τῶν ἀποφάσεων «περὶ ἐγκρίσεως τιμολογίων τῶν Ἀσφαλιστικῶν Ἑταιρειῶν»	»	600
8. Τῶν ὑπουργικῶν ἀποφάσεων «περὶ παροχῆς ἀδείας ἐπεκτάσεως τῶν ἐργασιῶν Ἀσφαλιστικῶν Ἑταιρειῶν», τῶν ἐκθέσεων περιουσιακῶν στοιχείων Ἀνωνύμων Ἑταιρειῶν γενικά, καὶ τῶν ἀποφάσεων τοῦ Δ.Σ. τοῦ ΕΛΤΑ, μὲ τὶς ὁποῖες ἐγκρίνονται καὶ δημοσιεύονται οἱ κανονισμοὶ αὐτοῦ	»	4.000
9. Τῶν ἀποφάσεων «περὶ παροχῆς πληρεξουσιότητος πρὸς ἀντιπροσώπευσιν ἐν Ἑλλάδι ἀλλοδαπῶν Ἑταιρειῶν» καὶ τῶν ἀποφάσεων «περὶ μεταβιβάσεως τοῦ χαρτοφυλακίου Ἀσφαλιστικῶν Ἑταιρειῶν κατὰ τὸ ἄρθρον 59 παρ. 1 τοῦ Ν.Δ. 400/70»	»	2.000
10. Τῶν ἀποφάσεων «περὶ συγχωνεύσεως Ἀνωνύμων Ἑταιρειῶν»	»	10.000
11. Τῶν ἀποφάσεων τῆς Ἐπιτροπῆς τοῦ Χρηματιστηρίου «περὶ εἰσαγωγῆς χρεωγράφων εἰς τὸ Χρηματιστήριον πρὸς διαπραγμάτευσιν, συμφώνως πρὸς τὰς διατάξεις τοῦ ἄρθρου 2 παρ. 3 Α.Ν. 148/67»	Δραχ.	1.000
12. Τῶν ἀποφάσεων τῆς Ἐπιτροπῆς κεφαλαιαγορᾶς «περὶ διαγραφῆς χρεωγράφων ἐκ τοῦ Χρηματιστηρίου, συμφώνως πρὸς τὰς διατάξεις τοῦ ἄρθρου 2 παρ. 4 Α.Ν. 148/1967»	»	1.000

Β'. Δημοσιεύματα Ἑταιρειῶν Περιωρισμένης Εὐθύνης:

1. Τῶν καταστατικῶν	»	1.000
2. Τῶν τροποποιήσεων τῶν καταστατικῶν	»	400
3. Τῶν ἀνακοινώσεων καὶ προσκλήσεων	»	200
4. Τῶν ἰσολογισμῶν	»	1.000
5. Τῶν ἐκθέσεων ἐκτιμήσεως περιουσιακῶν στοιχείων	»	1.000

Γ'. Δημοσιεύματα Ἀλληλασφαλιστικῶν Συνεταιρισμῶν - Ἀλληλασφαλιστικῶν Ταμείων καὶ Φιλανθρωπικῶν Σωματείων:

1. Τῶν ὑπουργικῶν ἀποφάσεων «περὶ χορηγήσεως ἀδείας λειτουργίας Ἀλληλασφαλιστικῶν Συνεταιρισμῶν - Ἀλληλασφαλιστικῶν Ταμείων»	»	1.000
2. Τῶν Ἰσολογισμῶν τῶν ἀνωτέρω Συνεταιρισμῶν, Ταμείων καὶ Σωματείων	»	1.000
II. **Στὸ Τέταρτο τεῦχος** τῶν δικαστικῶν πράξεων, προσκλήσεων καὶ λοιπῶν δημοσιεύσεων	»	400

Τὸ ποσοστὸ ἐπὶ τῶν τελῶν δημοσιεύσεων στὸ Τεῦχος Ἀνωνύμων Ἑταιρειῶν καὶ Ἑταιρειῶν Περιωρισμένης Εὐθύνης, ποὺ πρέπει νὰ καταβάλλεται ὑπὲρ τοῦ Ταμείου Ἀλληλοβοηθείας Προσωπικοῦ Ἐθνικοῦ Τυπογραφείου (ΤΑΠΕΤ), ὁρίσθηκε γενικὰ σὲ 5 ο/ο.

Δ'. ΚΑΤΑΒΟΛΗ ΣΥΝΔΡΟΜΩΝ - ΤΕΛΩΝ ΔΗΜΟΣΙΕΥΣΕΩΝ ΚΑΙ ΠΟΣΟΣΤΩΝ Τ.Α.Π.Ε.Τ.

1. Οἱ συνδρομὲς τοῦ ἐσωτερικοῦ καὶ τὰ τέλη δημοσιεύσεων προκαταβάλλονται στὰ Δημόσια Ταμεῖα ἔναντι ἀποδεικτικοῦ εἰσπράξεως, τὸ ὁποῖο φροντίζει ὁ ἐνδιαφερόμενος νὰ τὸ στείλει στὴ Γενικὴ Δ/νση τοῦ Ἐθνικοῦ Τυπογραφείου.

2. Οἱ συνδρομὲς τοῦ ἐξωτερικοῦ εἶναι δυνατὸ νὰ στέλνονται καὶ σὲ ἀνάλογο συνάλλαγμα μὲ ἐπιταγὴ ἐπ' ὀνόματι τοῦ Διευθυντῆ τῶν Διοικητικῶν καὶ Οἰκονομικῶν Ὑποθέσεων τοῦ Ἐθνικοῦ Τυπογραφείου.

3. Τὸ ὑπὲρ τοῦ ΤΑΠΕΤ ποσοστὸ ἐπὶ τῶν ἀνωτέρω συνδρομῶν καὶ τελῶν δημοσιεύσεων καταβάλλεται ὡς ἑξῆς:

α) στὴν Ἀθήνα: στὸ Ταμεῖο τοῦ ΤΑΠΕΤ (Κατάστημα Ἐθνικοῦ Τυπογραφείου),

β) στὶς ὑπόλοιπες πόλεις τοῦ Κράτους: στὰ Δημόσια Ταμεῖα καὶ ἀποδίδεται στὸ ΤΑΠΕΤ σύμφωνα μὲ τὶς 192378/3639/1947(RONEO 185) καὶ 178048/5321/31.7.65 (RONEO 139) ἐγκύκλιες διαταγὲς τοῦ Γ.Λ.Κ.,

γ) στὶς περιπτώσεις συνδρομῶν ἐξωτερικοῦ: ὅταν ἡ ἀποστολή τους γίνεται μὲ ἐπιταγὲς μαζί μ' αὐτὲς στέλνεται καὶ τὸ ὑπὲρ τοῦ ΤΑΠΕΤ ποσοστό.

Ὁ Γενικὸς Διευθυντὴς
ΑΘΑΝ. ΠΑΝ. ΣΠΗΛΙΟΠΟΥΛΟΣ

ΑΠΟ ΤΟ ΕΘΝΙΚΟ ΤΥΠΟΓΡΑΦΕΙΟ